

Ebene 2




Haus 1
 5.5 Zimmer | NWF: 220.8 m²
 Terrasse: 49.6 m²
 Private Gartenfläche: 91.7 m²

Haus 2
 6.5 Zimmer | NWF: 259.4 m²
 Terrasse: 49.1 m² | Sitzplatz: 47.2 m²
 Private Gartenfläche: 131.8 m²

Massstab 1:100



Ebene 3


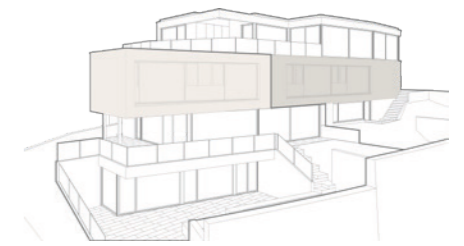


Haus 1
 5.5 Zimmer | NWF: 220.8 m²
 Terrasse: 49.6 m²
 Private Gartenfläche: 91.7 m²

Haus 2
 6.5 Zimmer | NWF: 259.4 m²
 Terrasse: 49.1 m² | Sitzplatz: 47.2 m²
 Private Gartenfläche: 131.8 m²



Ebene 4

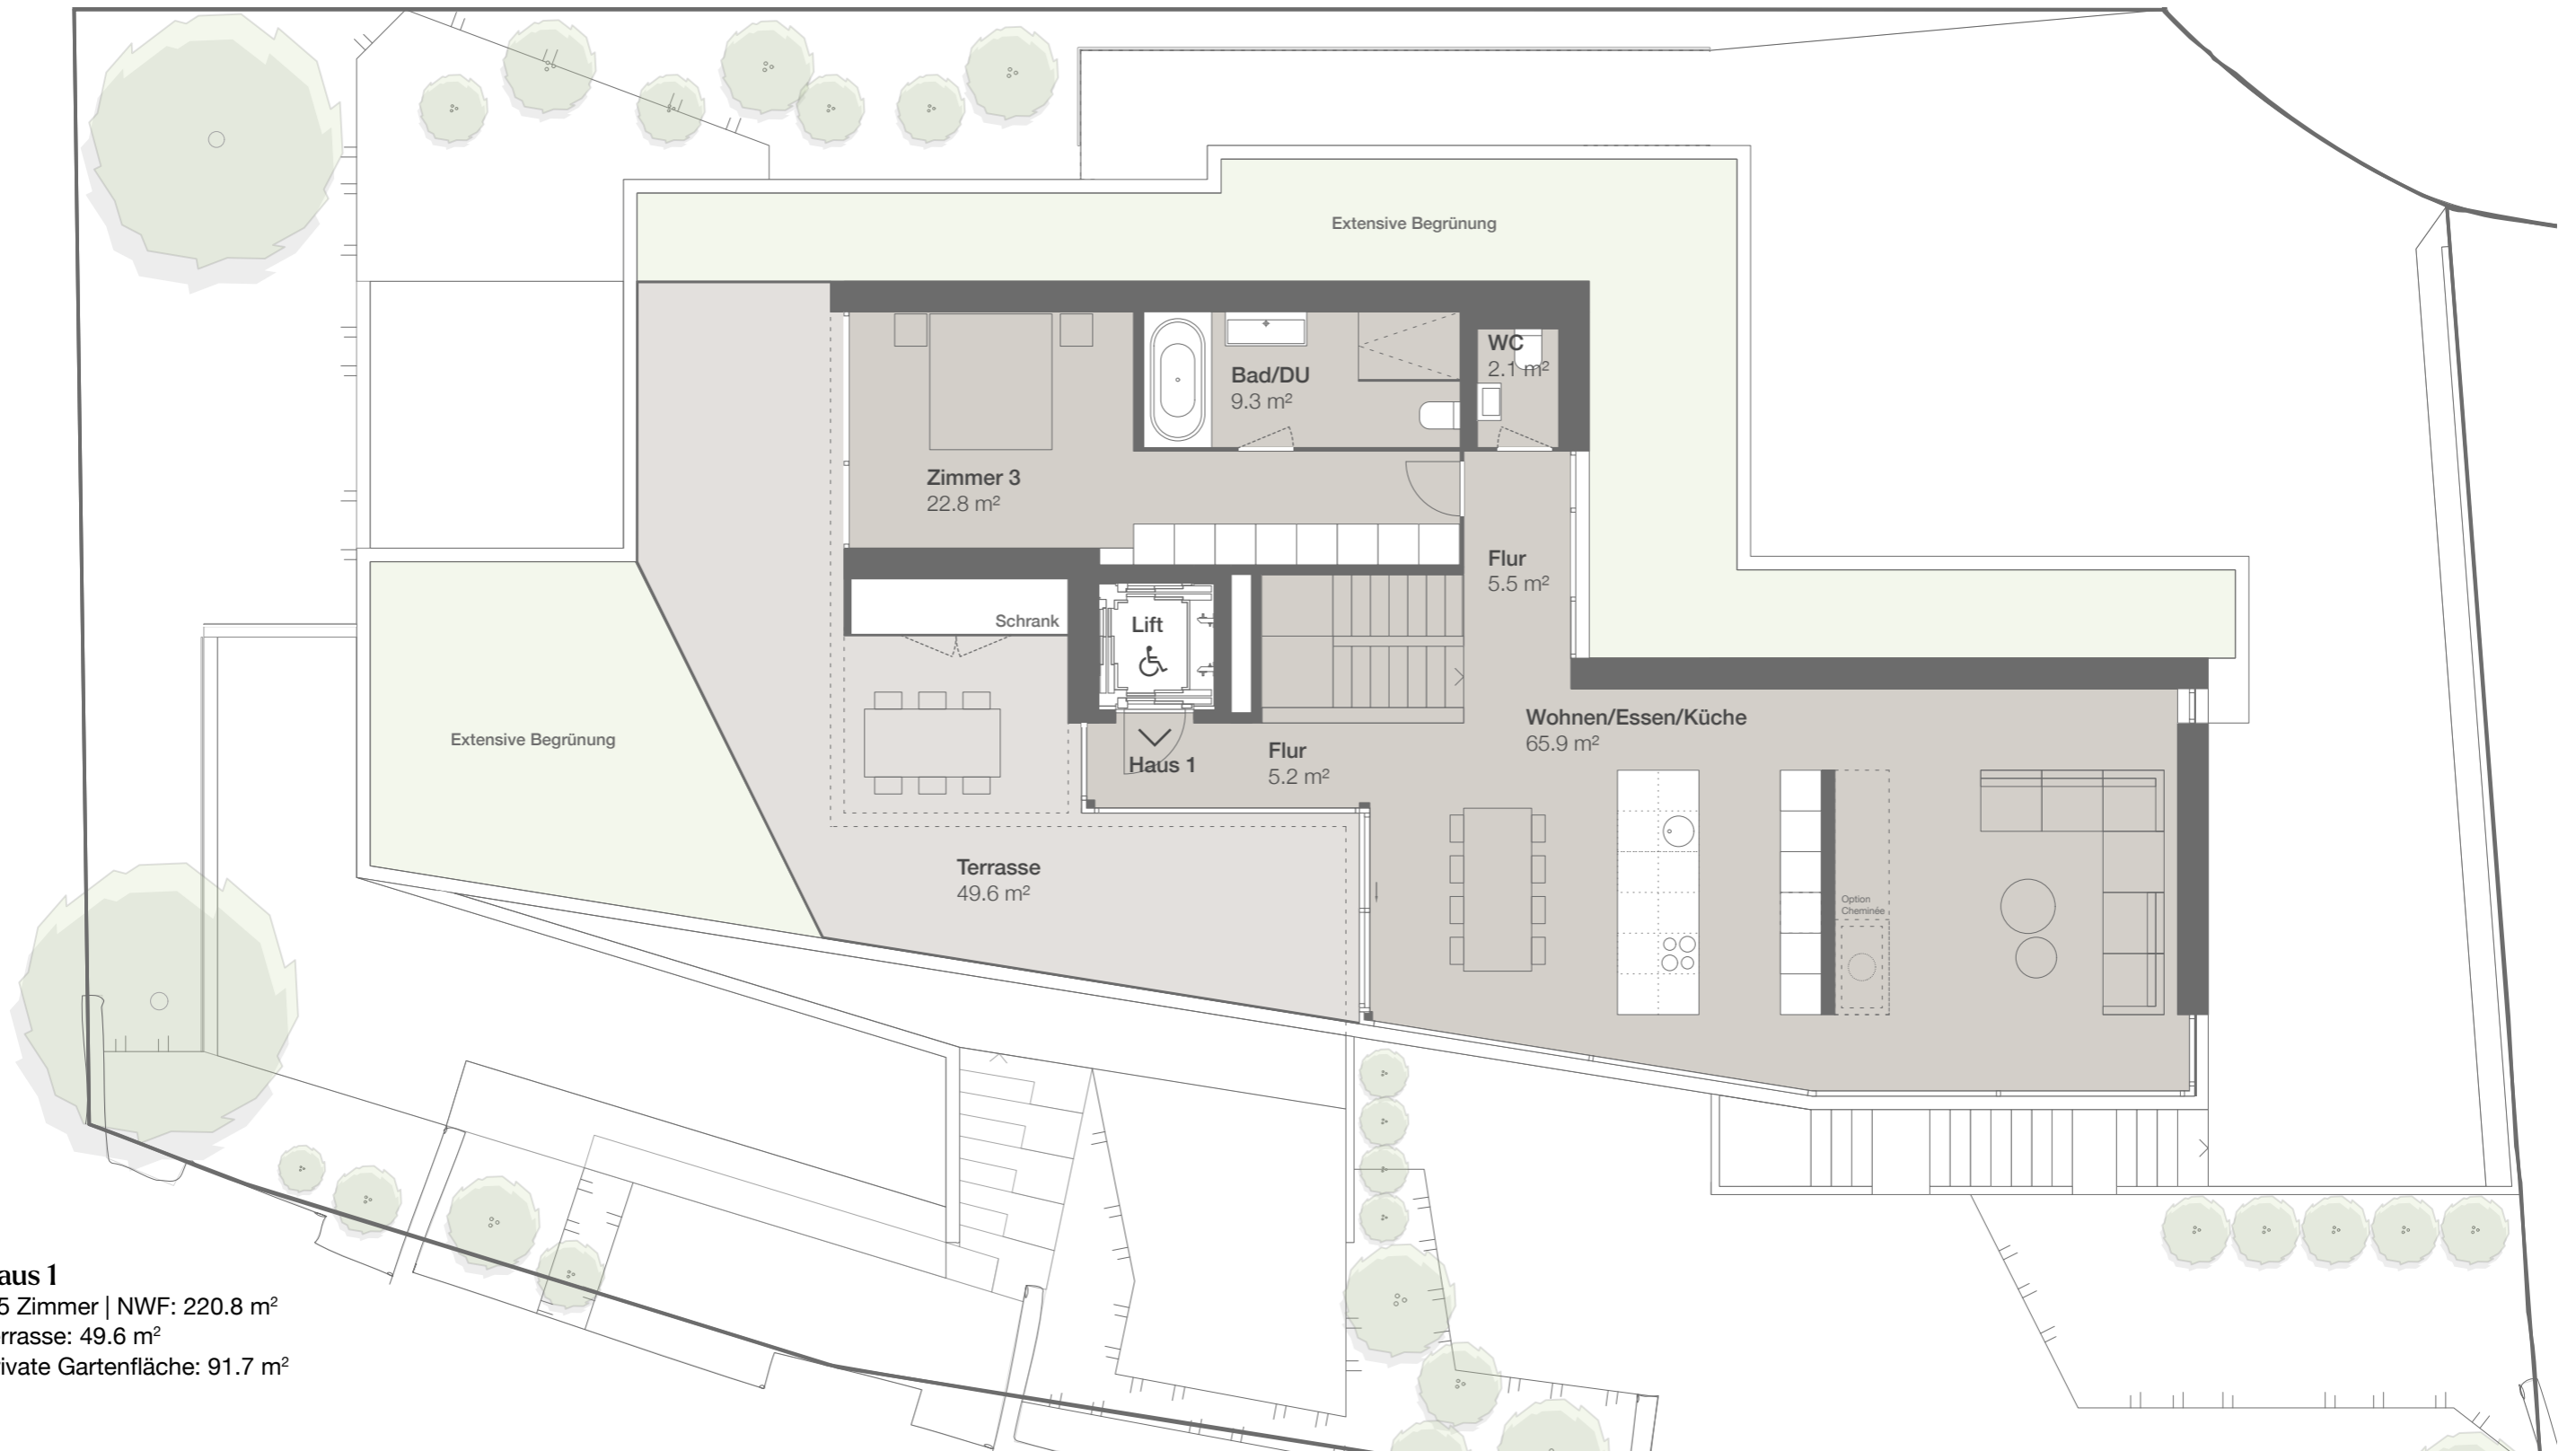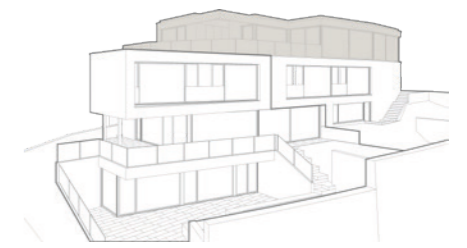

Haus 1
5.5 Zimmer | NWF: 220.8 m²
Terrasse: 49.6 m²
Private Gartenfläche: 91.7 m²