


Ebene 1 (Gartengeschoss)

Haus 2 (Maisonette EG)
5.5-Zimmer
Maisonette Terrassenhaus
Wohnfläche (NWF): 177.0 m²
Nebenräume ausgebaut: 16.3 m²
Keller/Technik: 24.5 m²
Sitzplatz: 63.6 m²
Privater Garten: ca. 130 m²

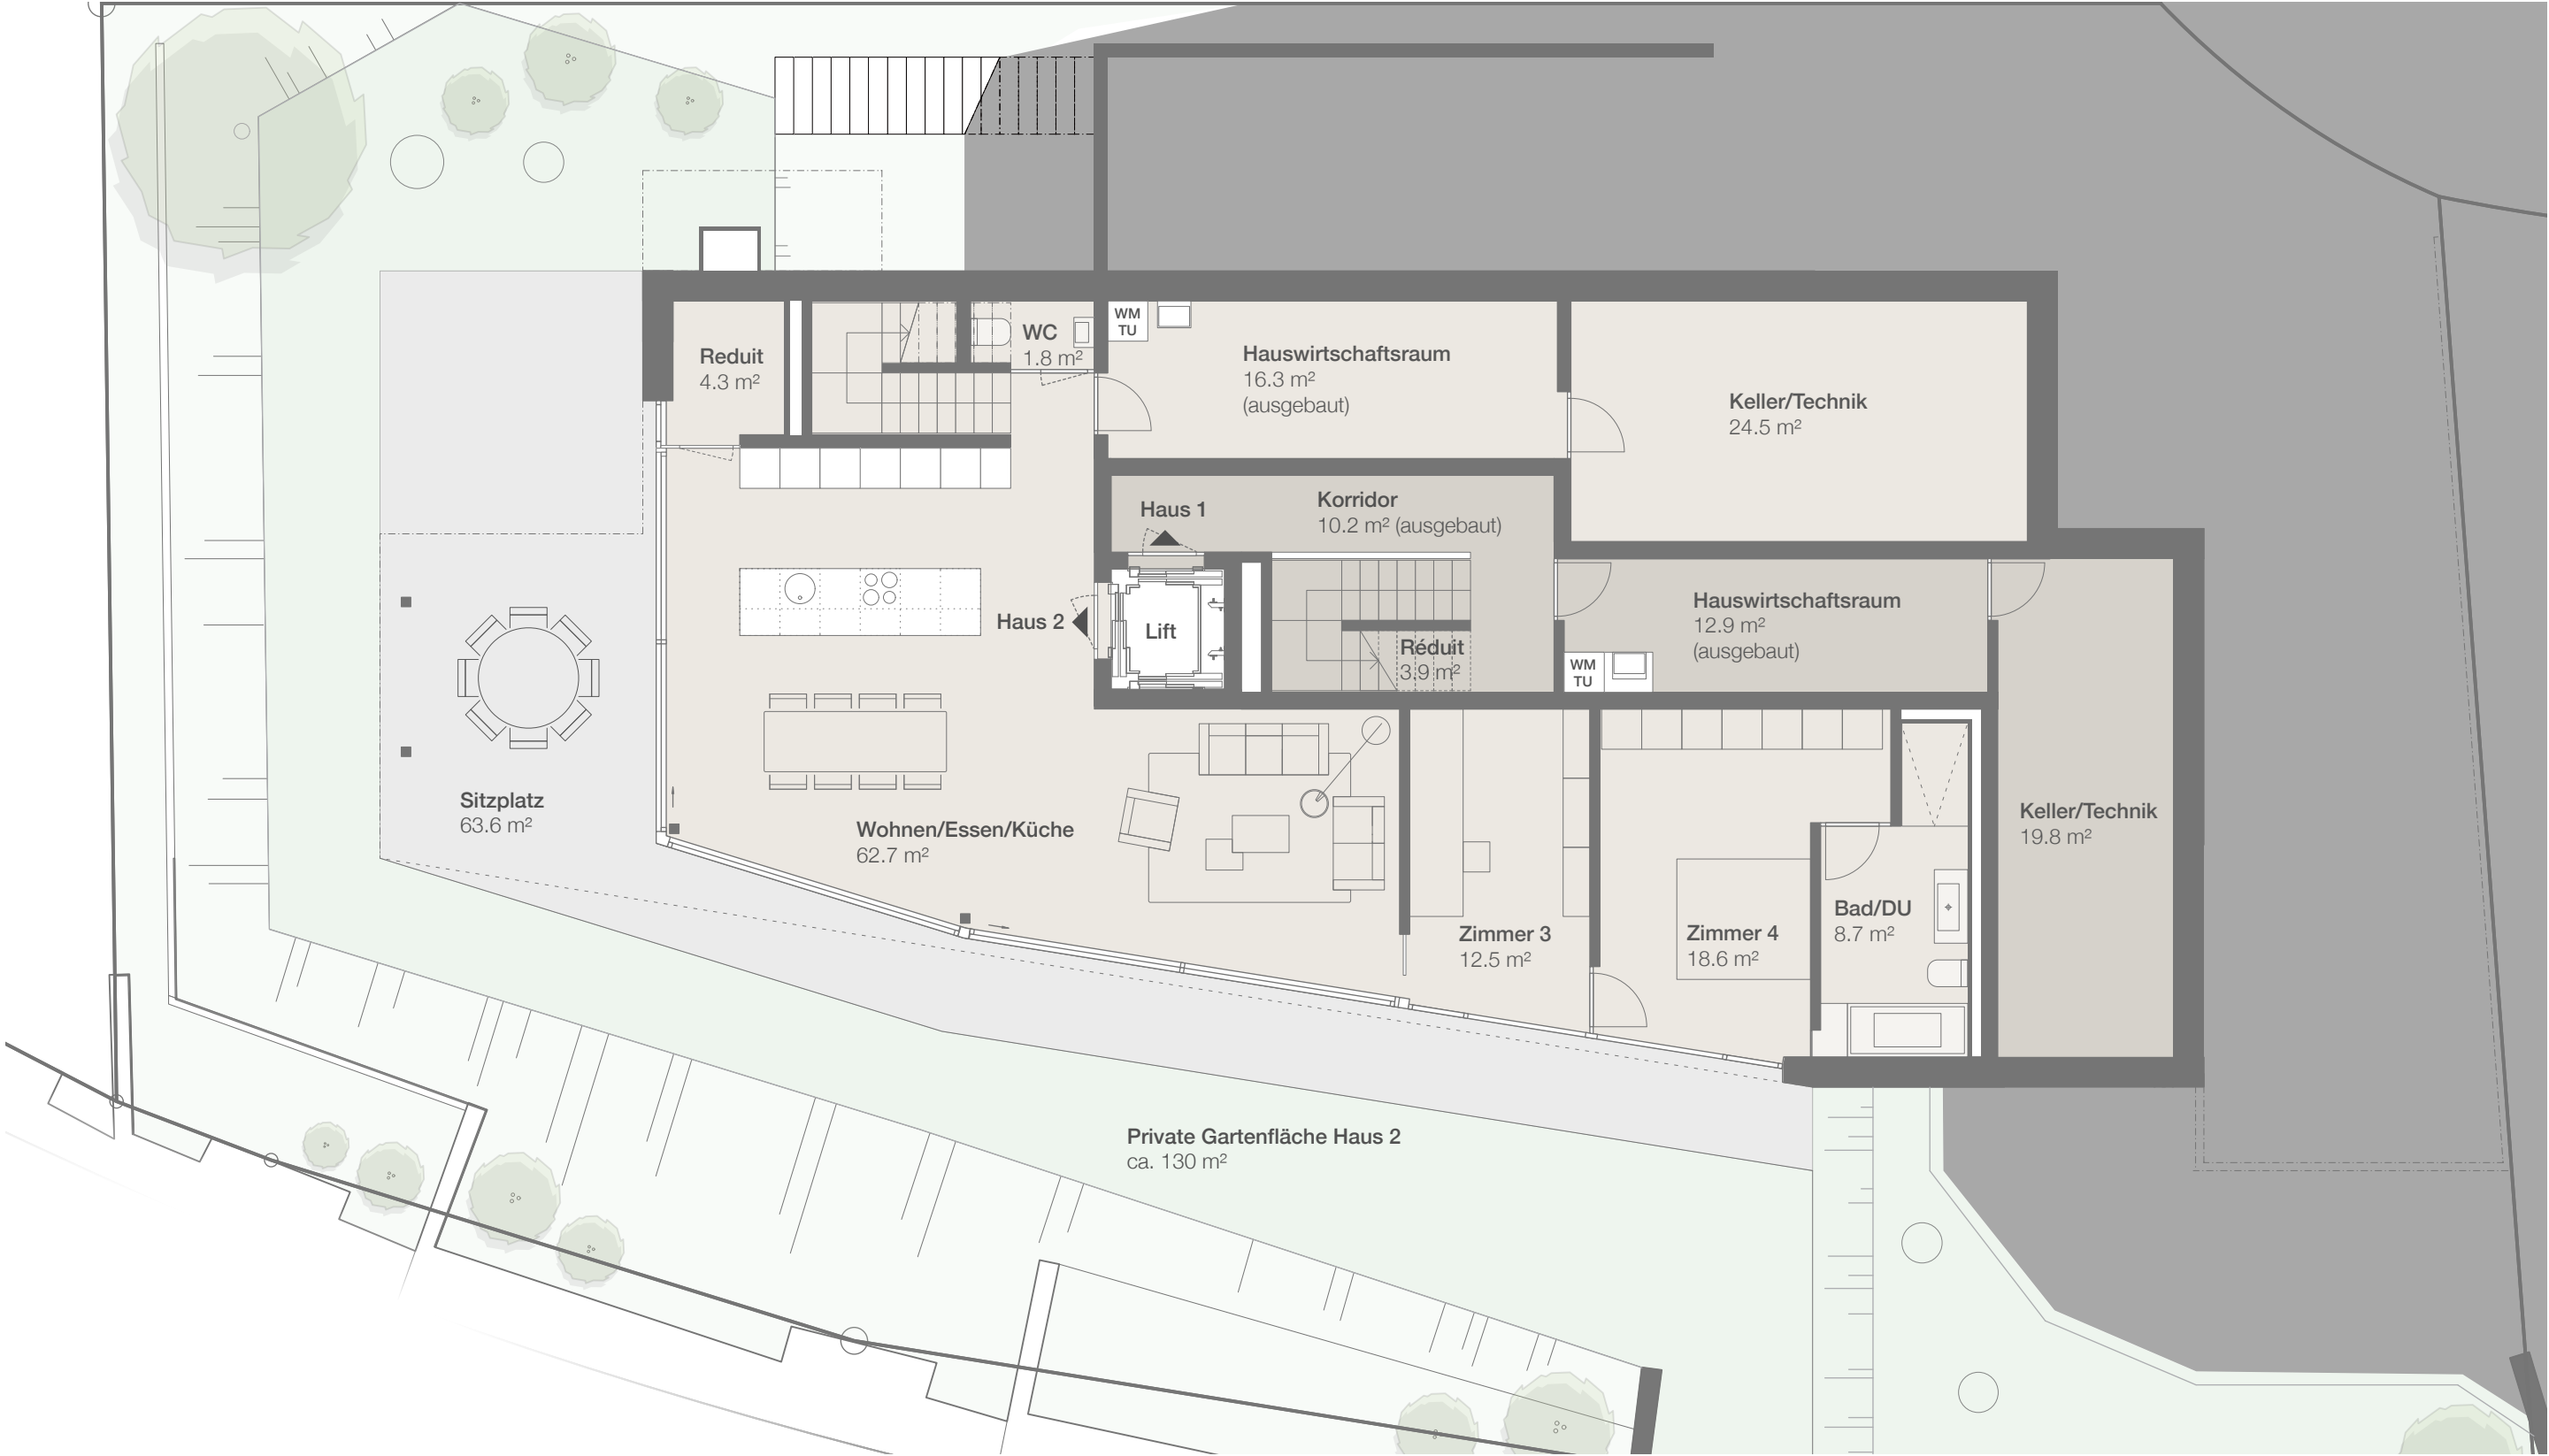

Ebene 2 (Zugangsgeschoss)

Haus 2 (Maisonette EG)
5.5-Zimmer
Maisonette Terrassenhaus
Wohnfläche (NWF): 177.0 m²
Nebenräume ausgebaut: 16.3 m²
Keller/Technik: 24.5 m²
Sitzplatz: 63.6 m²
Privater Garten: ca. 130 m²

